SCHEMA ELETTRICO UNIFILARE

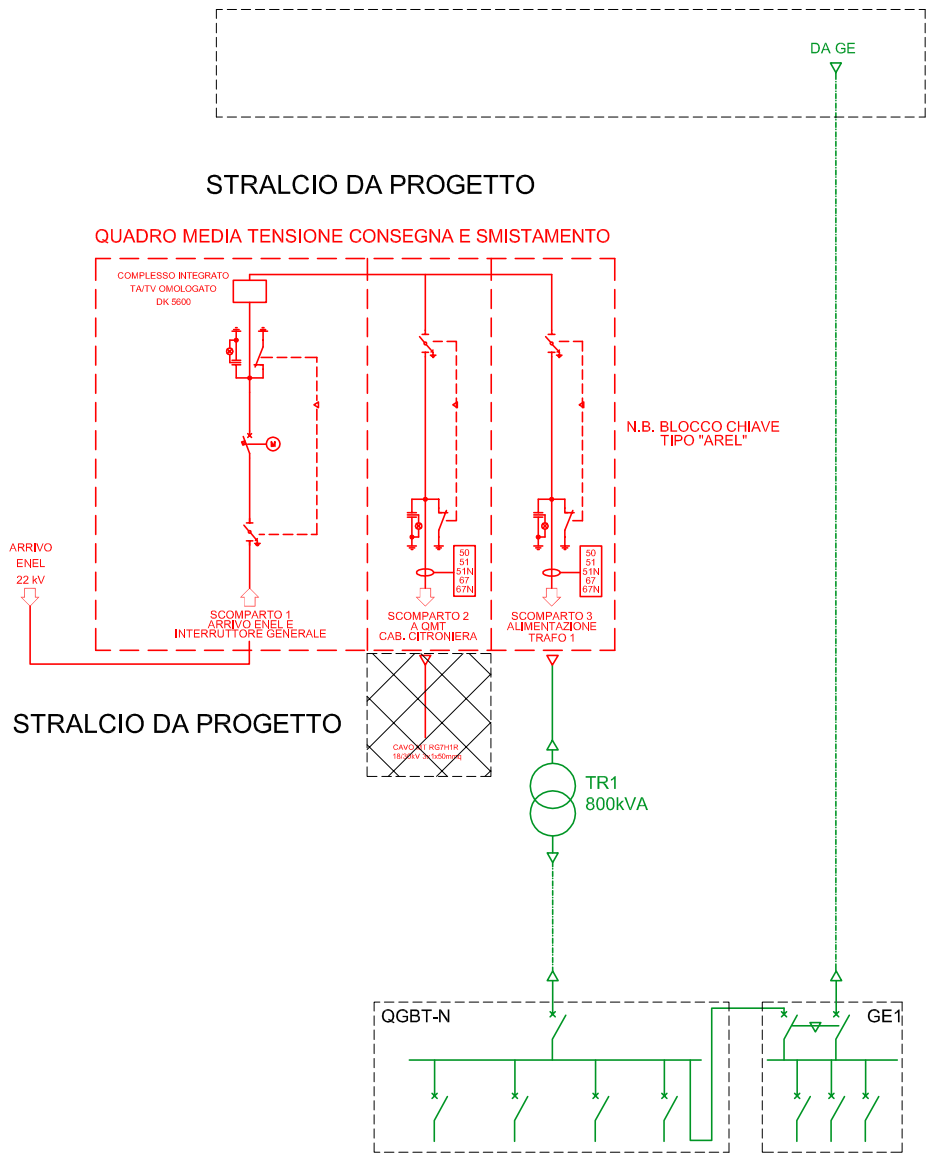

SISTEMAZIONE PLANIMETRICA

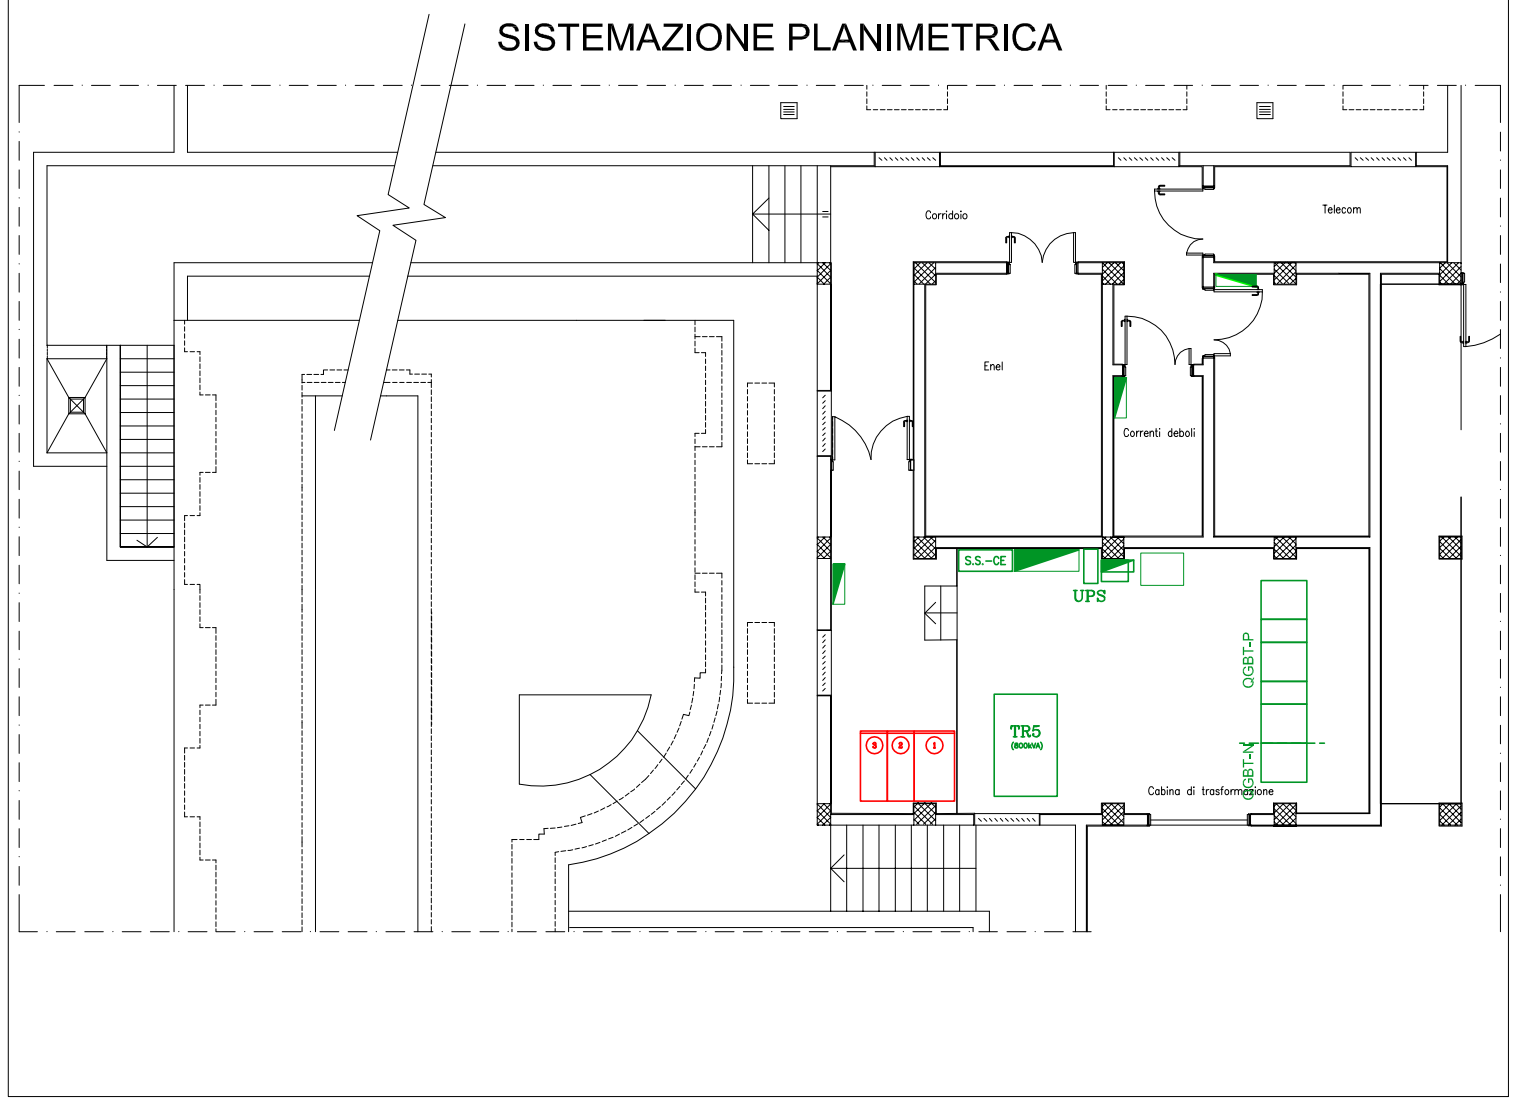

LEGENDA

- ADEGUAMENTI
- ESISTENTE
- STRALCIO DA PROGETTO

KEY-PLAN

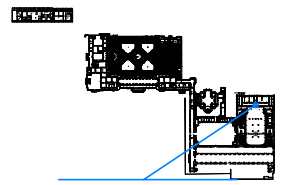

COMMITTENTE:

PROGETTO DI VALORIZZAZIONE E RECUPERO
DELLA REGGIA DI VENARIA REALE
E DEL BORGO CASTELLO DELLA MANDRIA
MOSTRA "EGITTO TESORI SOMMERSI"

RISTRUTTURAZIONE DEL SISTEMA DI DISTRIBUZIONE PRIMARIA DI MEDIA TENSIONE PER ALIMENTAZIONE NUOVA CABINA PROVVISORIA

Dott. Ing. SERGIO BERNO
Via Treviso, 12
10144 TORINO

Timbro e firma Dr. Tec.

☐ PRELIMINARE
☐ DEFINITIVO
☒ ESECUTIVO

PROGETTO IMPIANTI ELETTRICI

TAV.: E03

PLANIMETRIA E SCHEMA CABINA RESTAURO - ADEGUAMENTO
STRALCIO DA PROGETTO - AFFIDAMENTO 1

FOGLIO	REVISIONE	SCALA	DISEGNATORE	FILE	SIGLARIO
1	–	1:50	BIA	BS08013_PD1_ELG03-03	BS08013

EDIZIONE	DATA	VERIFICATO DA	APPROVATO DA
1	OTTOBRE 08	BIA	RA

REV.	DATA	DIS.	VER./APP.	DESCRIZIONE
–	–	–	–	–

LA PRESENTE TAVOLA ANNULLA E SOSTITUISCE :

TAV. N.:	DATA:	EDIZIONE:	REVISIONE:
–	–	–	–

TAVOLA VALIDA SOLO PER IMPIANTI ELETTRICI ED AFFINI

Questo disegno e' di proprieta' riservata. Ne e' vietata la riproduzione anche parziale, nonche' la presentazione a terzi senza esplicita autorizzazione. L'inosservanza e' perseguibile ai termini di legge.

COLORE	n	13	15	17	1	2	3	4	5	6	7
SPESSORE	mm	0,05	0,09	0,13	0,18	0,25	0,35	0,5	0,7	1	1,00

A0