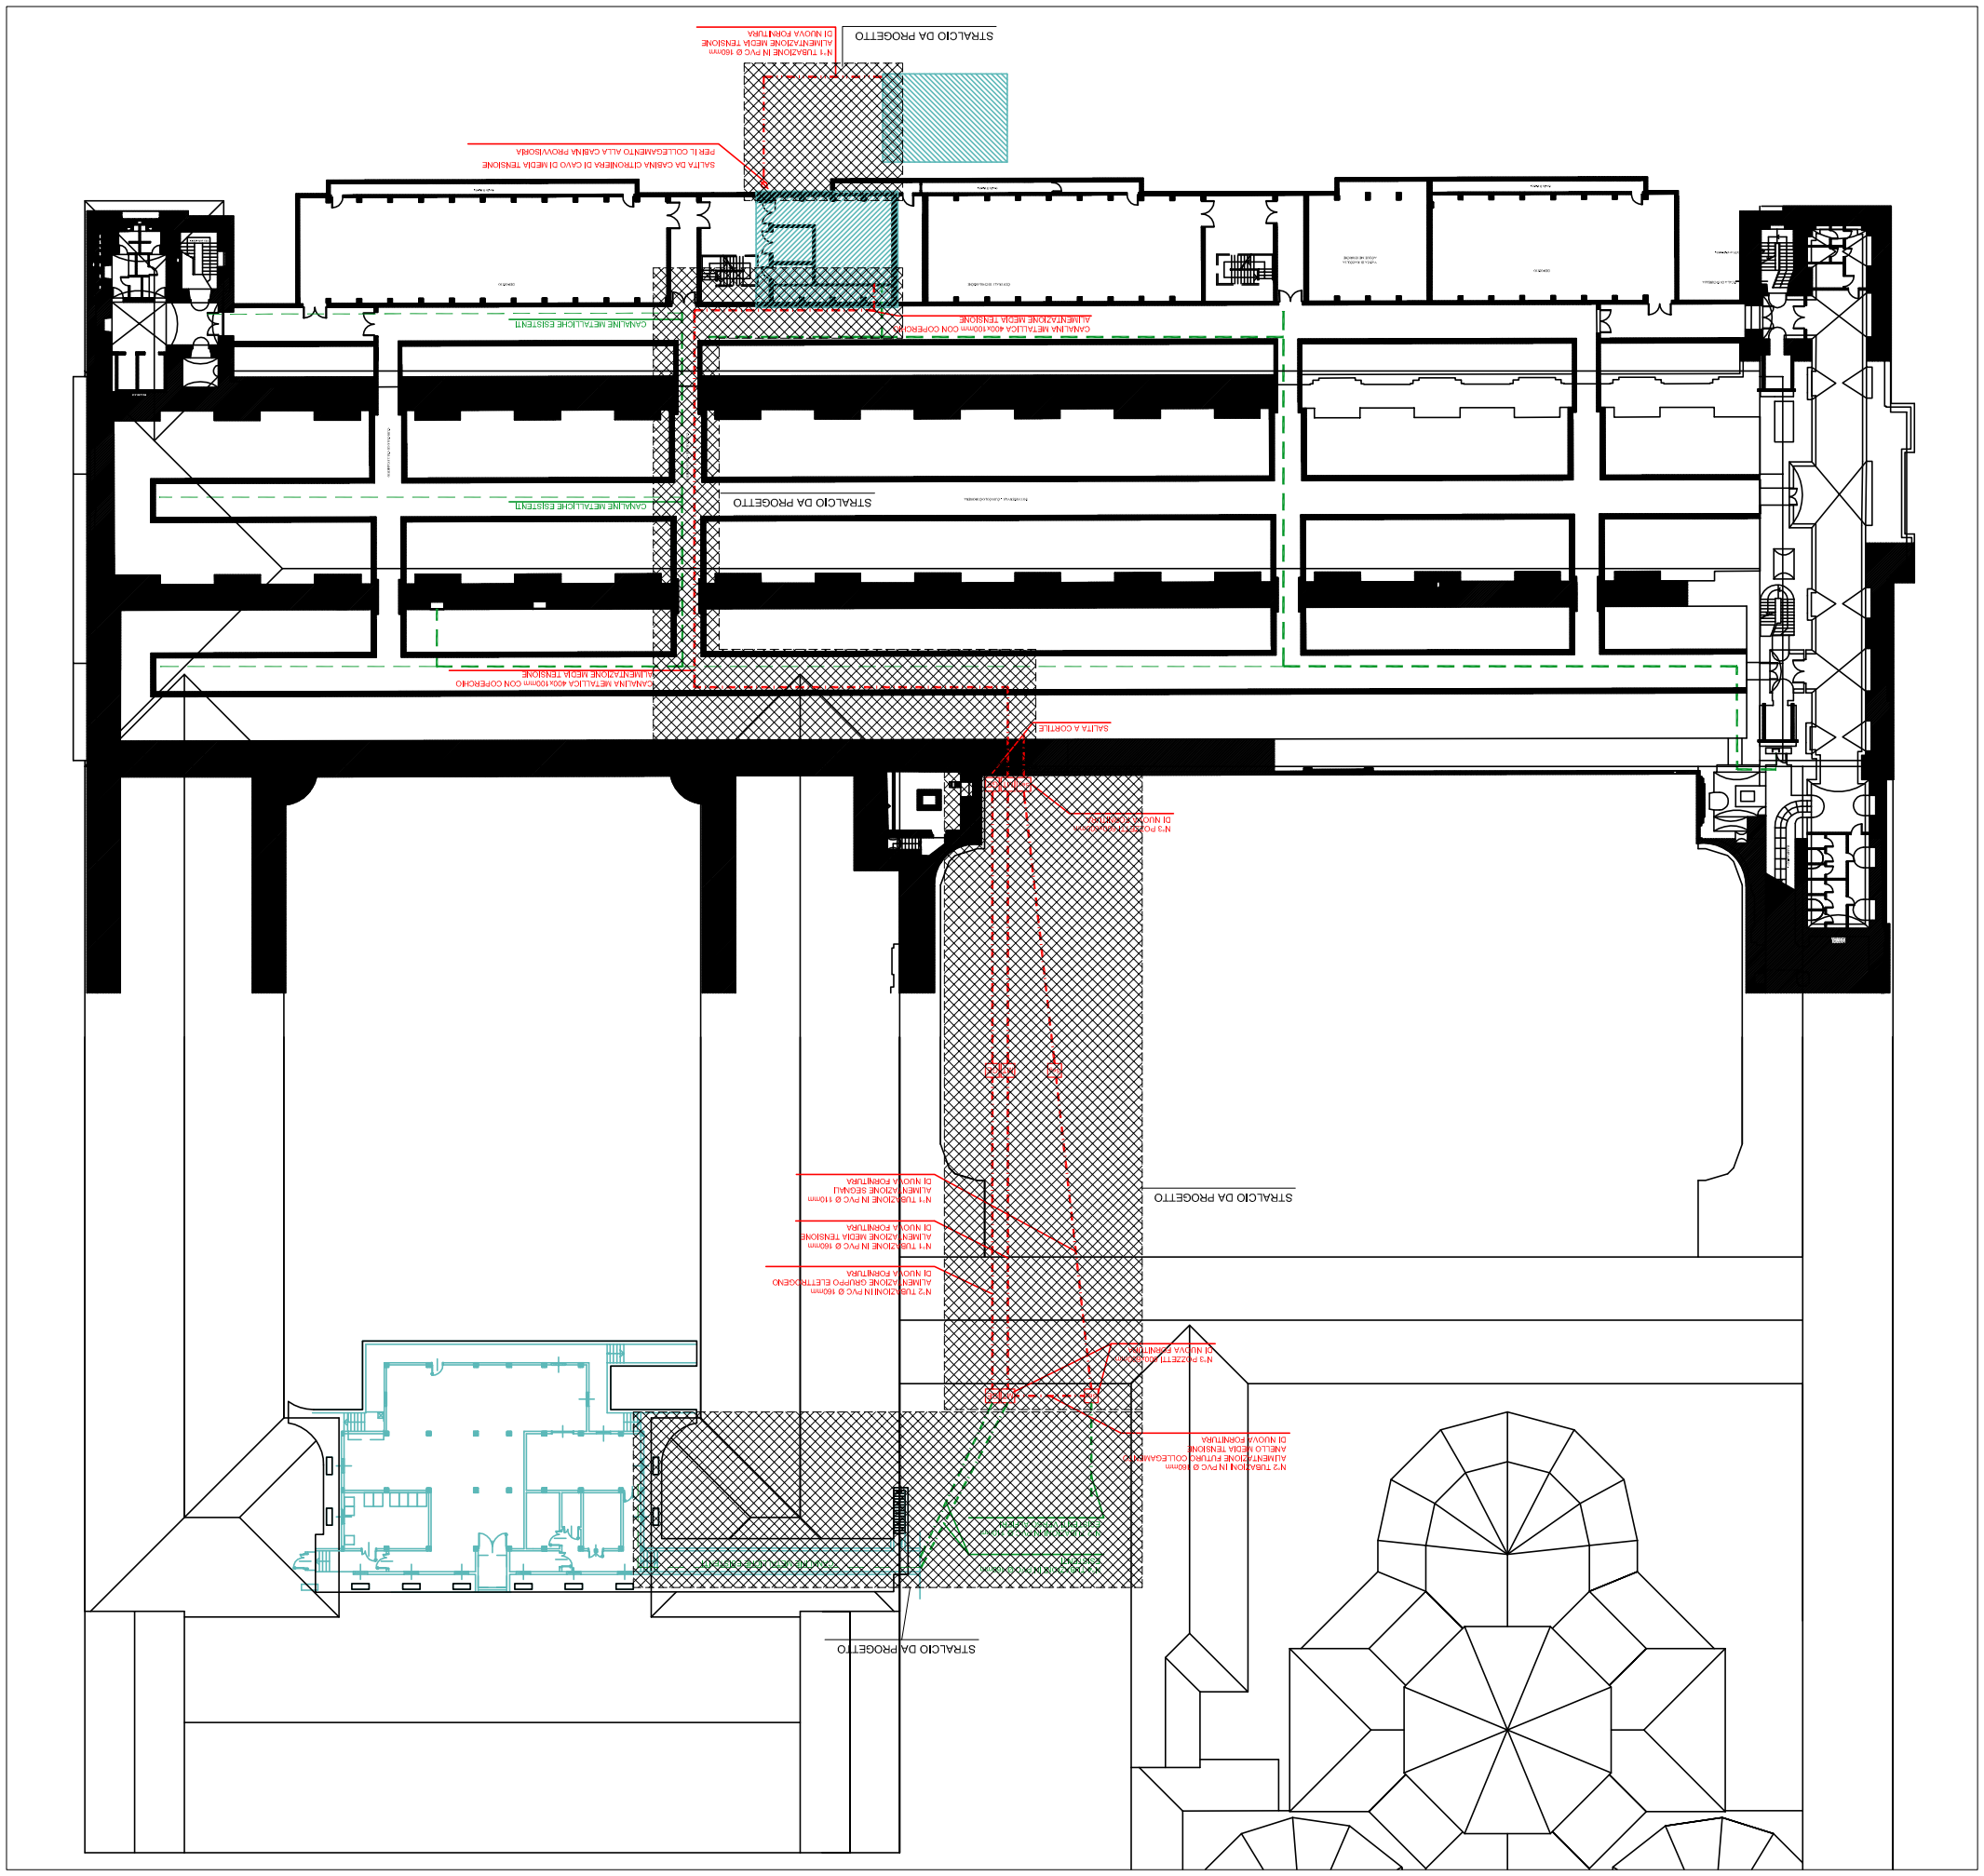

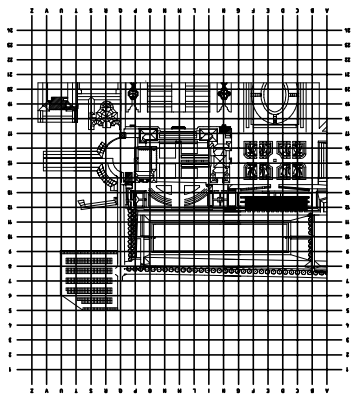

LEGENDA

ADEGUAMENTI

ESISTENTE

STRALCIO DA PROGETTO

PROGETTO DI VALORIZZAZIONE E RECUPERO
DELLA REGGIA DI VENARIA REALE
E DEL BORGO CASTELLO DELLA MANDRIA
MOSTRA "EGITTO TESORI SOMMERSI"

RISTRUTTURAZIONE DEL SISTEMA DI DISTRIBUZIONE PRIMARIA DI MEDIA TENSIONE PER ALIMENTAZIONE NUOVA CABINA PROVVISORIA

Dott. Ing. SERGIO BERNO
Via Trevisio, 12
10144 TORINO

Timbro e firma del Tec.

PROGETTO IMPIANTI ELETTRICI

PLANIMETRIA POSIZIONE CABINE CITRONIERA E RESTAURO NUOVI PERCORSI MT E GE - STRALCIO DA PROGETTO AFFIDAMENTO 1

TAVOLA VALIDA SOLO PER IMPIANTI ELETTRICI ED AFFINI

Questo disegno è di proprietà riservata. Se ne vieta la riproduzione anche parziale, anche se trasmesso o usato senza ulteriori autorizzazioni. L'inosservanza è punibile a termini di legge