


Area ristoro - Pianta - scala 1:200

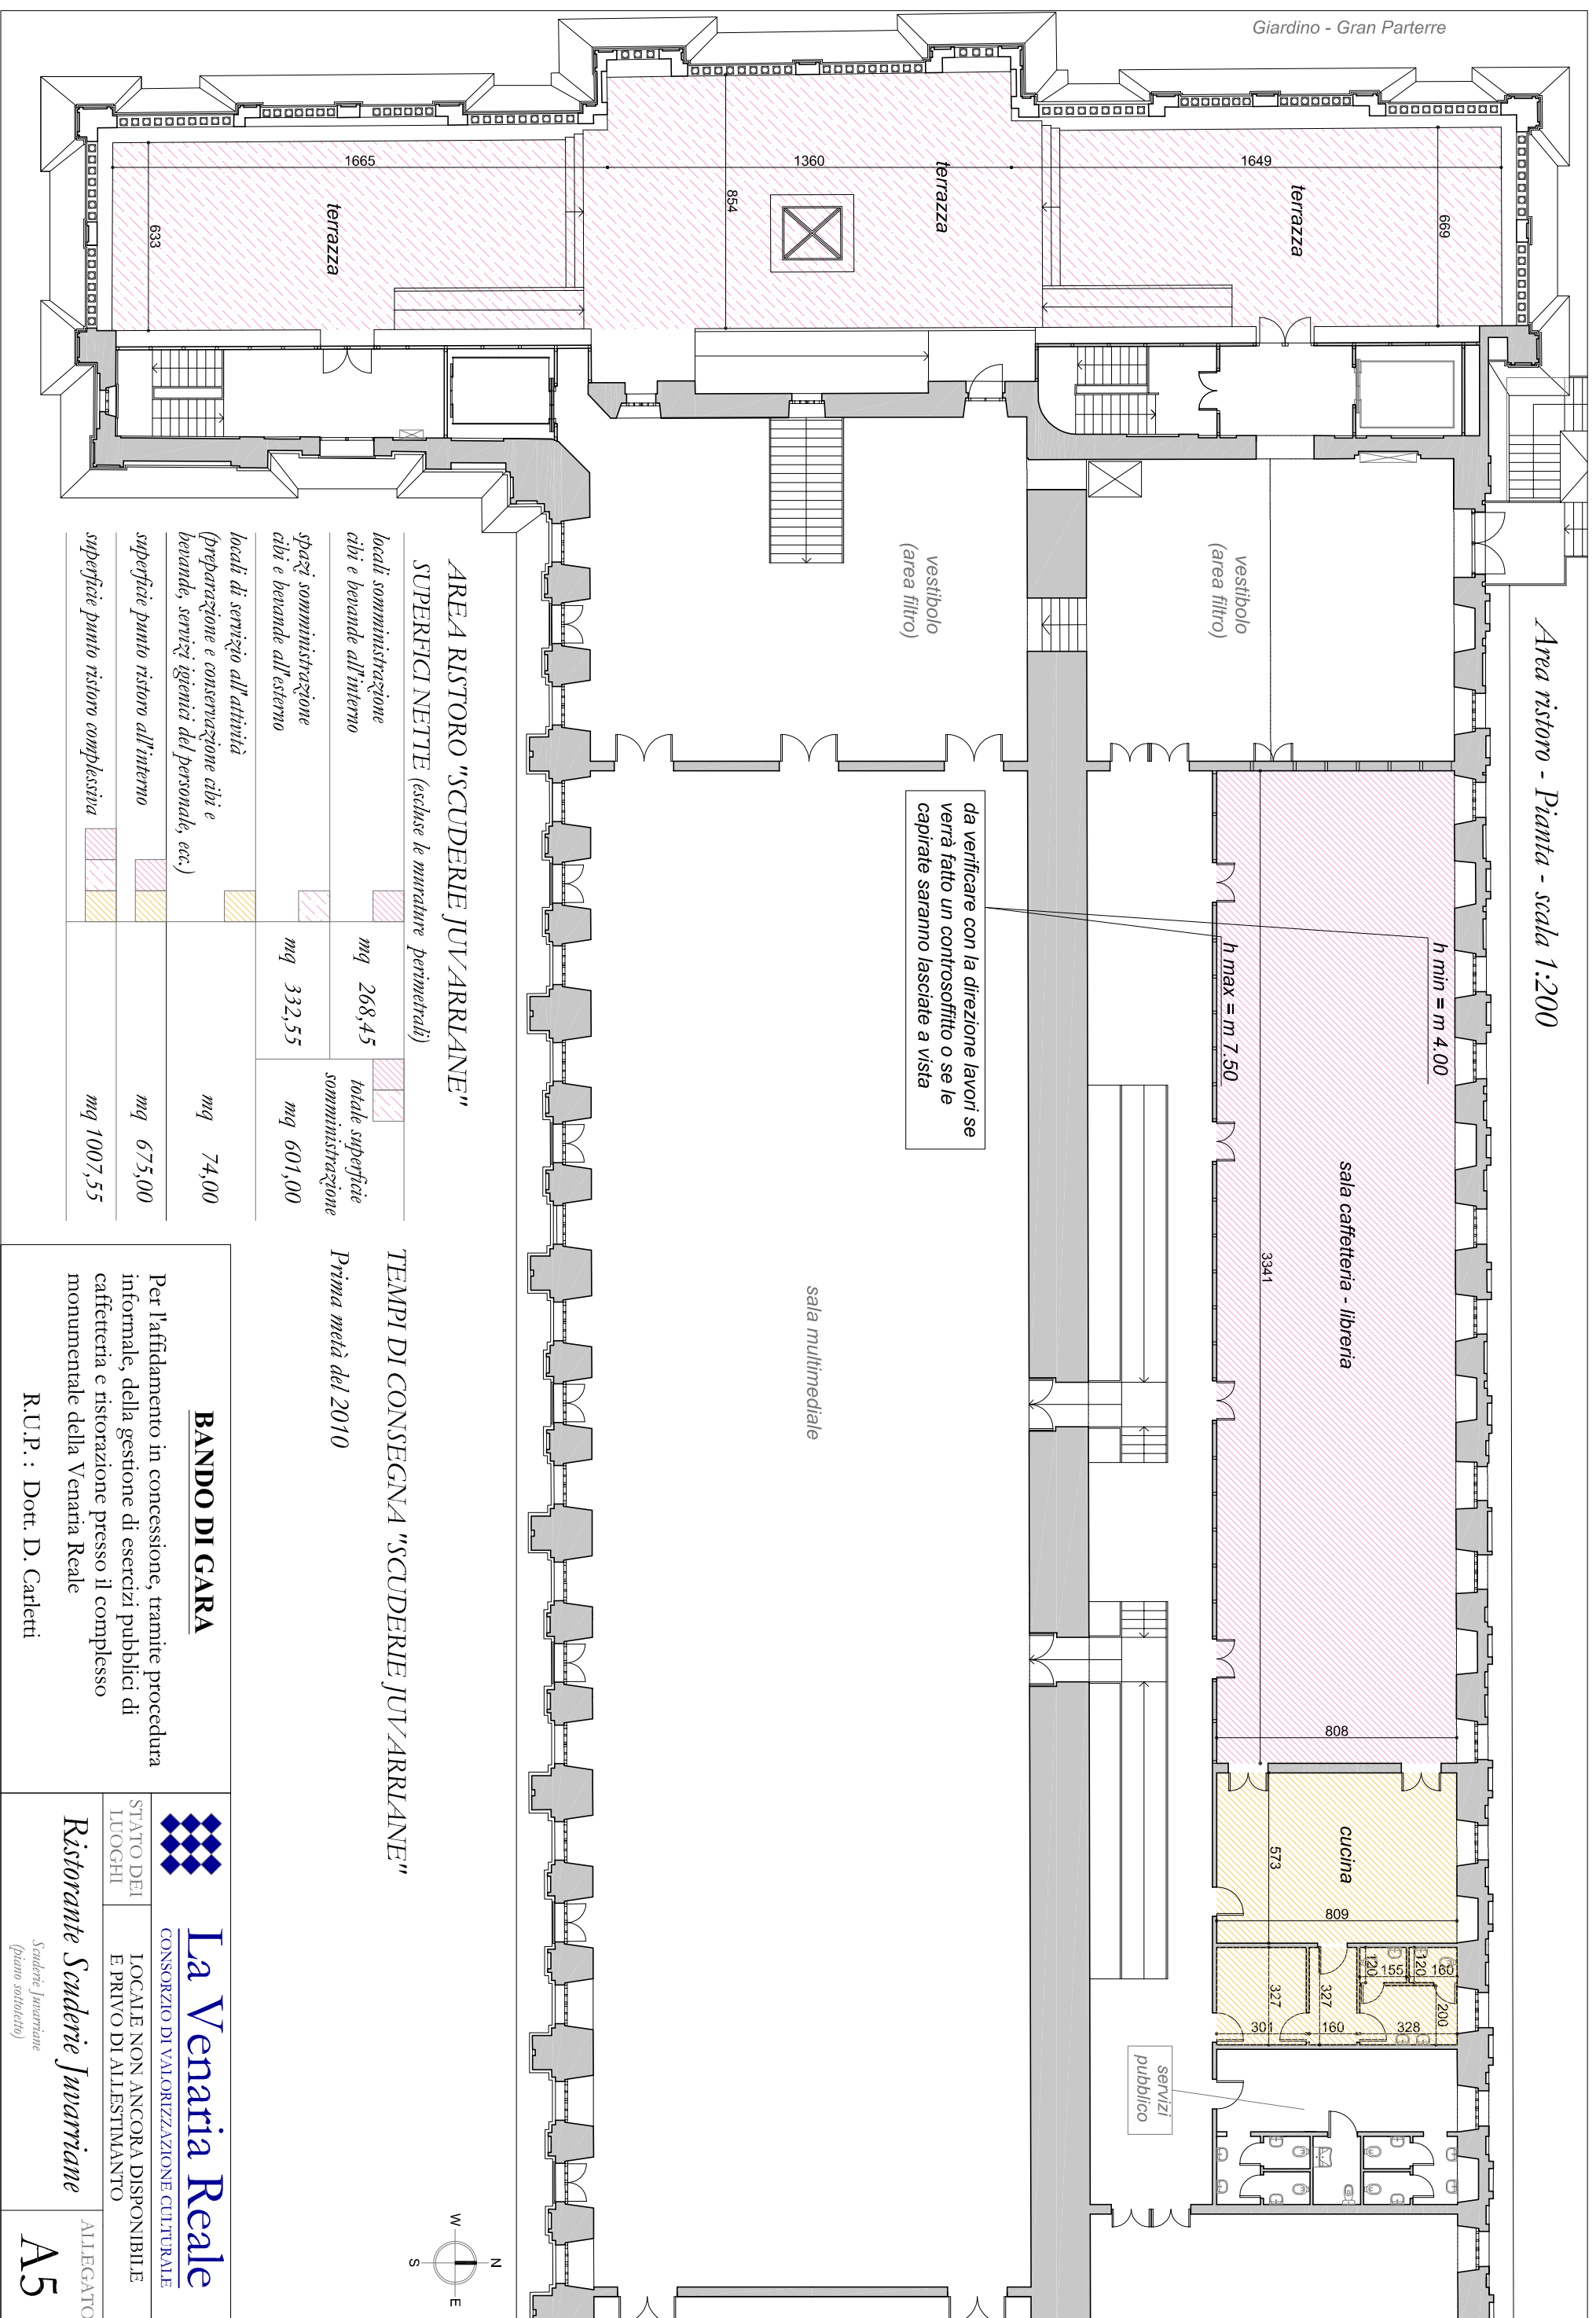

AREA RISTORO "SCUDERIE JUVARRIANE"
SUPERFICI NETTE (escluse le murature perimetrali)

locali somministrazione cibi e bevande all'interno	mq 268,45	totale superficie somministrazione	mq 601,00
spazi somministrazione cibi e bevande all'esterno	mq 332,55		
locali di servizio all'attività (preparazione e conservazione cibi e bevande, servizi igienici del personale, ecc.)			mq 74,00
superficie punto ristoro all'interno			mq 675,00
superficie punto ristoro complessiva			mq 1007,55

TEMPI DI CONSEGNA "SCUDERIE JUVARRIANE"
Prima metà del 2010

BANDO DI GARA
Per l'affidamento in concessione, tramite procedura informale, della gestione di esercizi pubblici di caffetteria e ristorazione presso il complesso monumentale della Venaria Reale
R.U.P.: Dott. D. Carletti

La Venaria Reale
CONSORZIO DI VALORIZZAZIONE CULTURALE

STATO DEI LUOGHI
LOCALE NON ANCORA DISPONIBILE E PRIVO DI ALLESTIMENTO

Ristorante Scuderie Juvarriane
Scuderie Juvarriane (piano sottotetto)

ALLEGATO **A5**