


*Complesso La Venaria Reale*  
*Planimetria Generale - scala 1:4000*

**BANDO DI GARA**

Per l'affidamento in concessione, tramite procedura informale, della gestione di esercizi pubblici di caffetteria e ristorazione presso il complesso monumentale della Venaria Reale

R.U.P. : Dott. D. Carletti

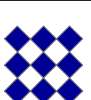


**La Venaria Reale**  
CONSORZIO DI VALORIZZAZIONE CULTURALE

*Planimetria Generale*

ALLEGATO

**A**

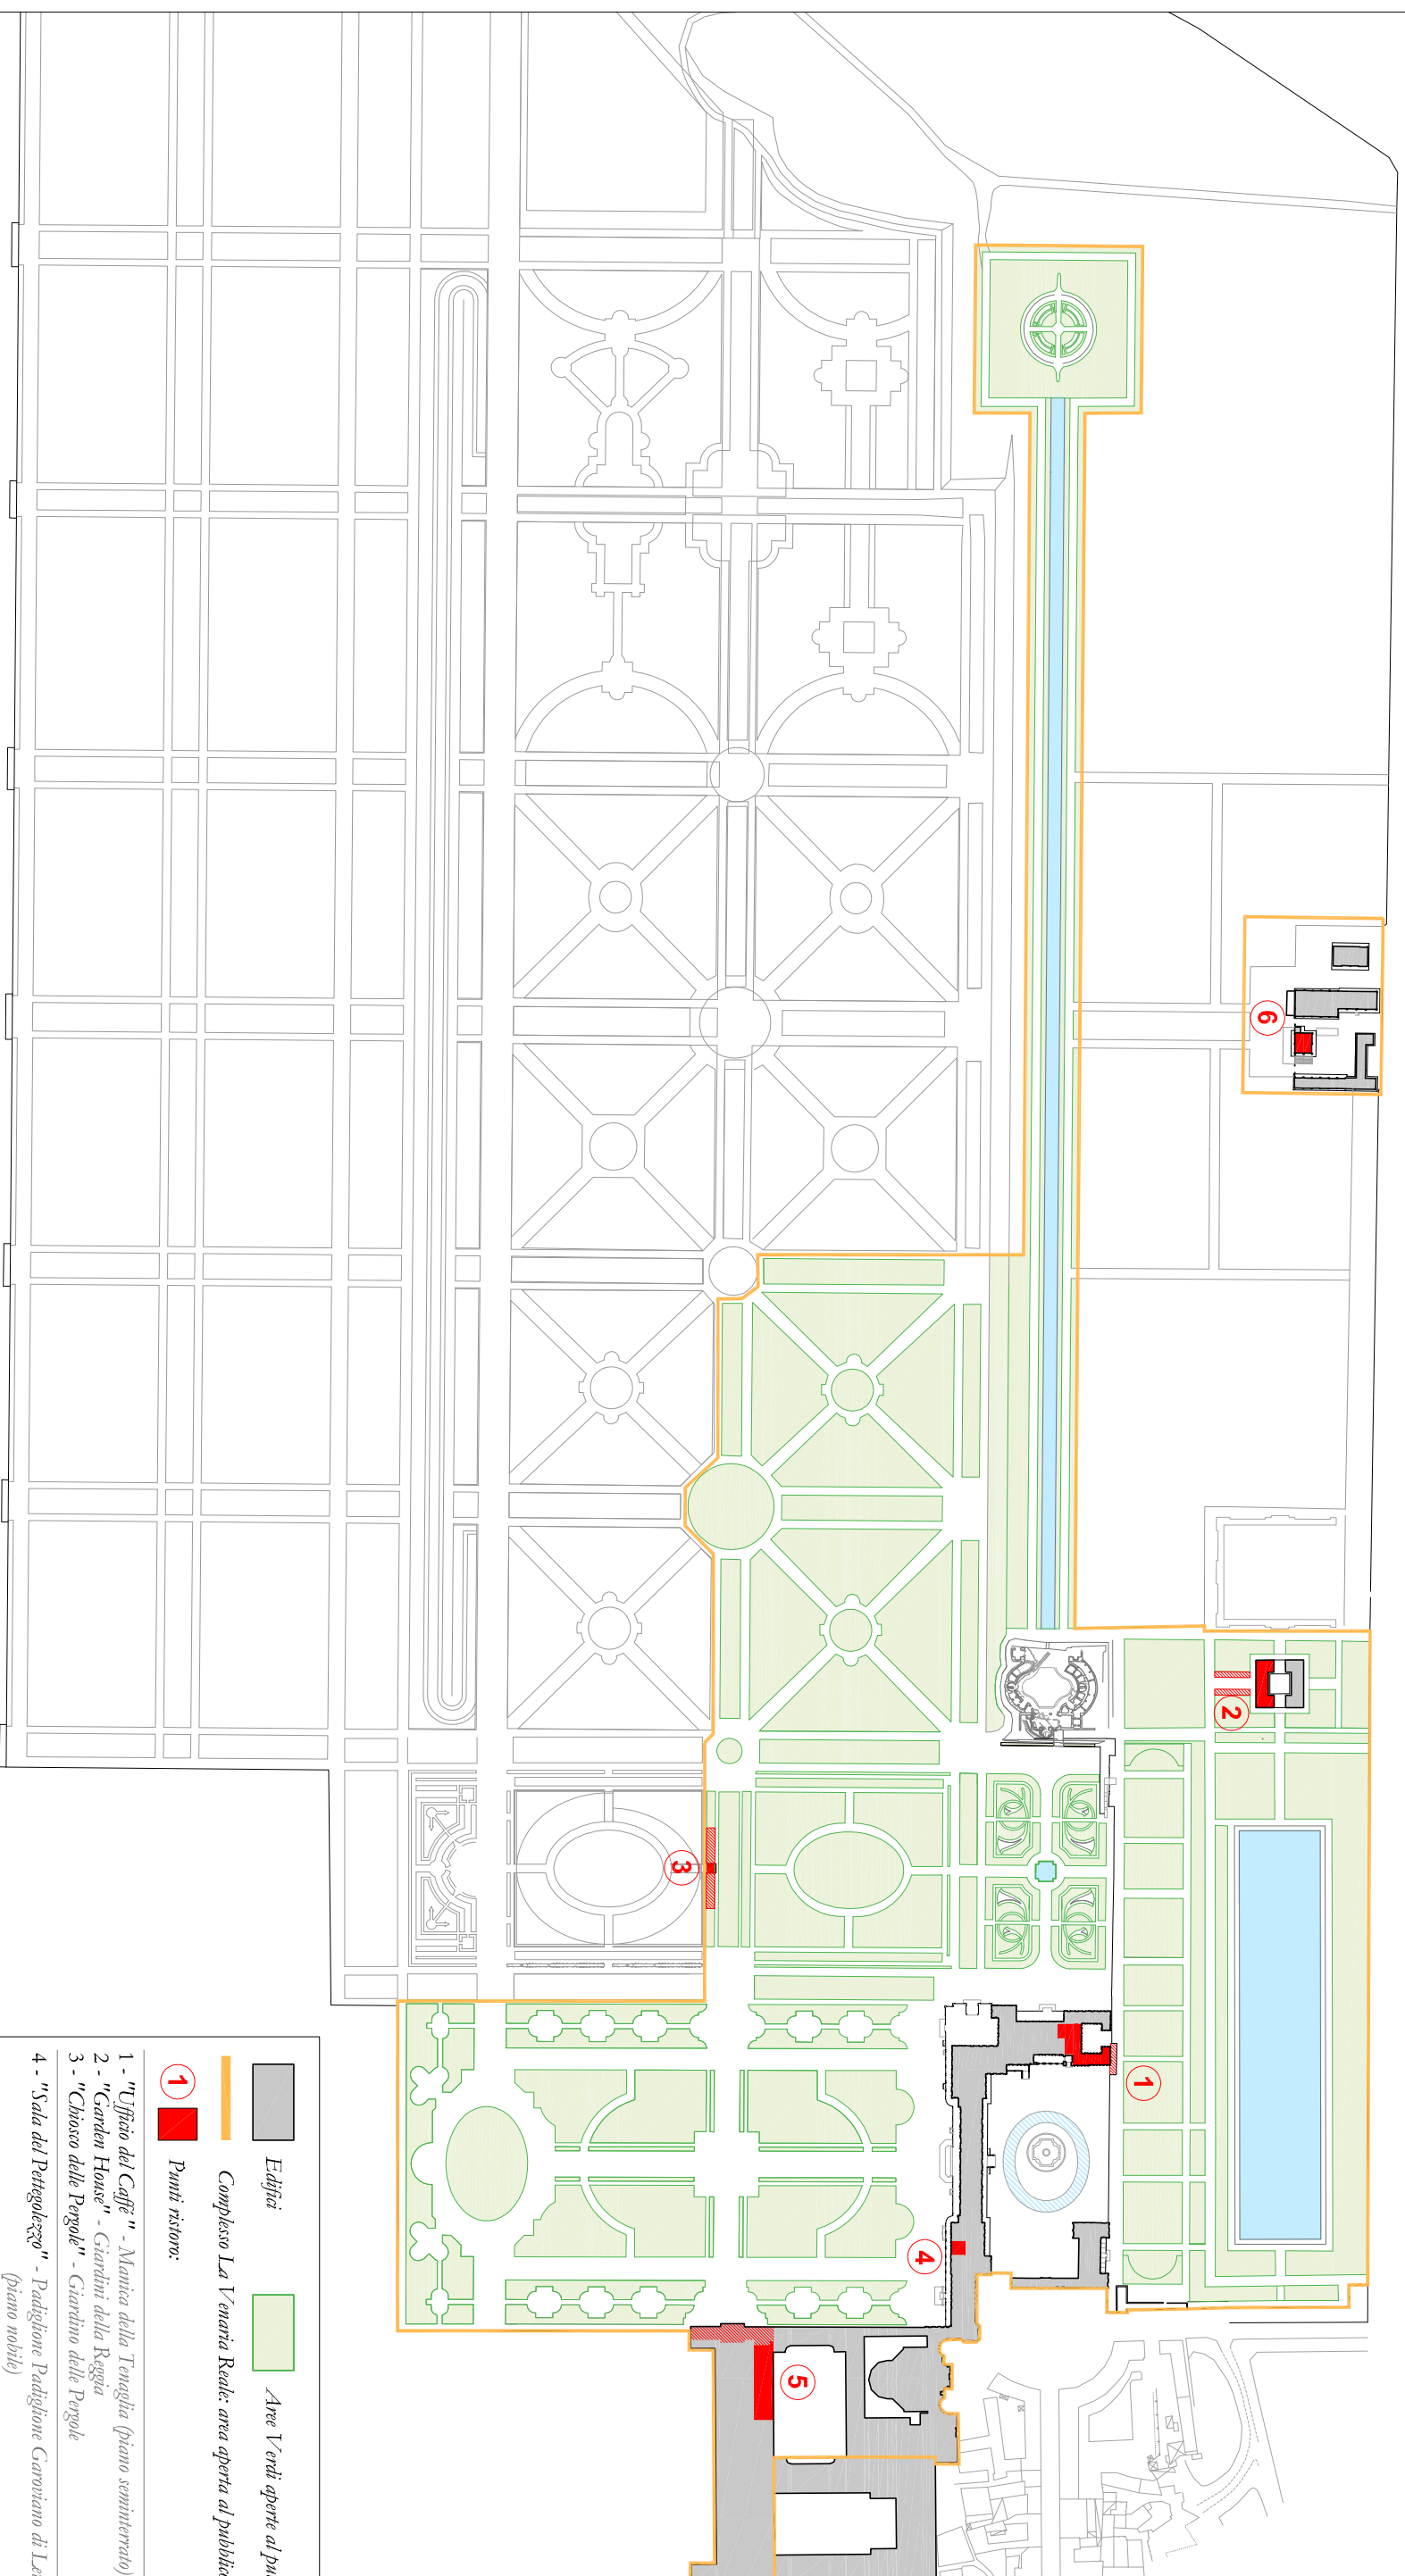

- Edifici
- Aree Verdi aperte al pubblico
- Complesso La Venaria Reale: area aperta al pubblico
- Punti ristoro:

- 1 - "Ufficio del Caffè" - Manica della Tenaglia (piano seminterrato)
- 2 - "Garden House" - Giardini della Reggia
- 3 - "Chiosco delle Pergole" - Giardino delle Pergole
- 4 - "Sala del Petegolezzo" - Padiglione Padiglione Garovino di Levante (piano nobile)
- 5 - "Ristorante Scuderie Invarriane" - Scuderie Invarriane (piano sotterraneo)
- 6 - "Cascina Medici del Vascello" - Cascina Medici del Vascello (piani terra e primo)